

Situation



HELLANGE

Lotissement "Iwwert der Sauerwiss"



Implantation éch. 1/250

Remarque :


Le projet actuel est établi sur base d'un PAP.

- Il vous est proposé sous réserve d'autorisation communale.
- La représentation du terrain et des images 3D n'est qu'indicative.

D'éventuelles modifications ne pourront donner lieu à réclamation.


Maison unifamiliale jumelée/garage Lot n°26



VENTE

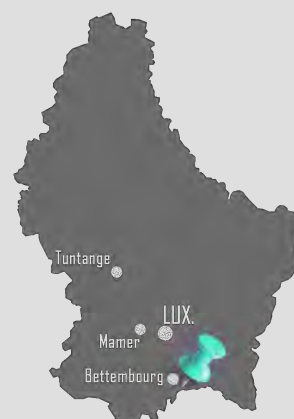

Réf : 470720 - 400

Date : Juillet 2021

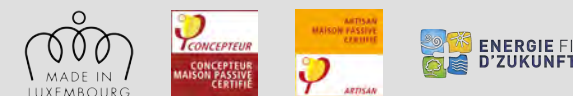

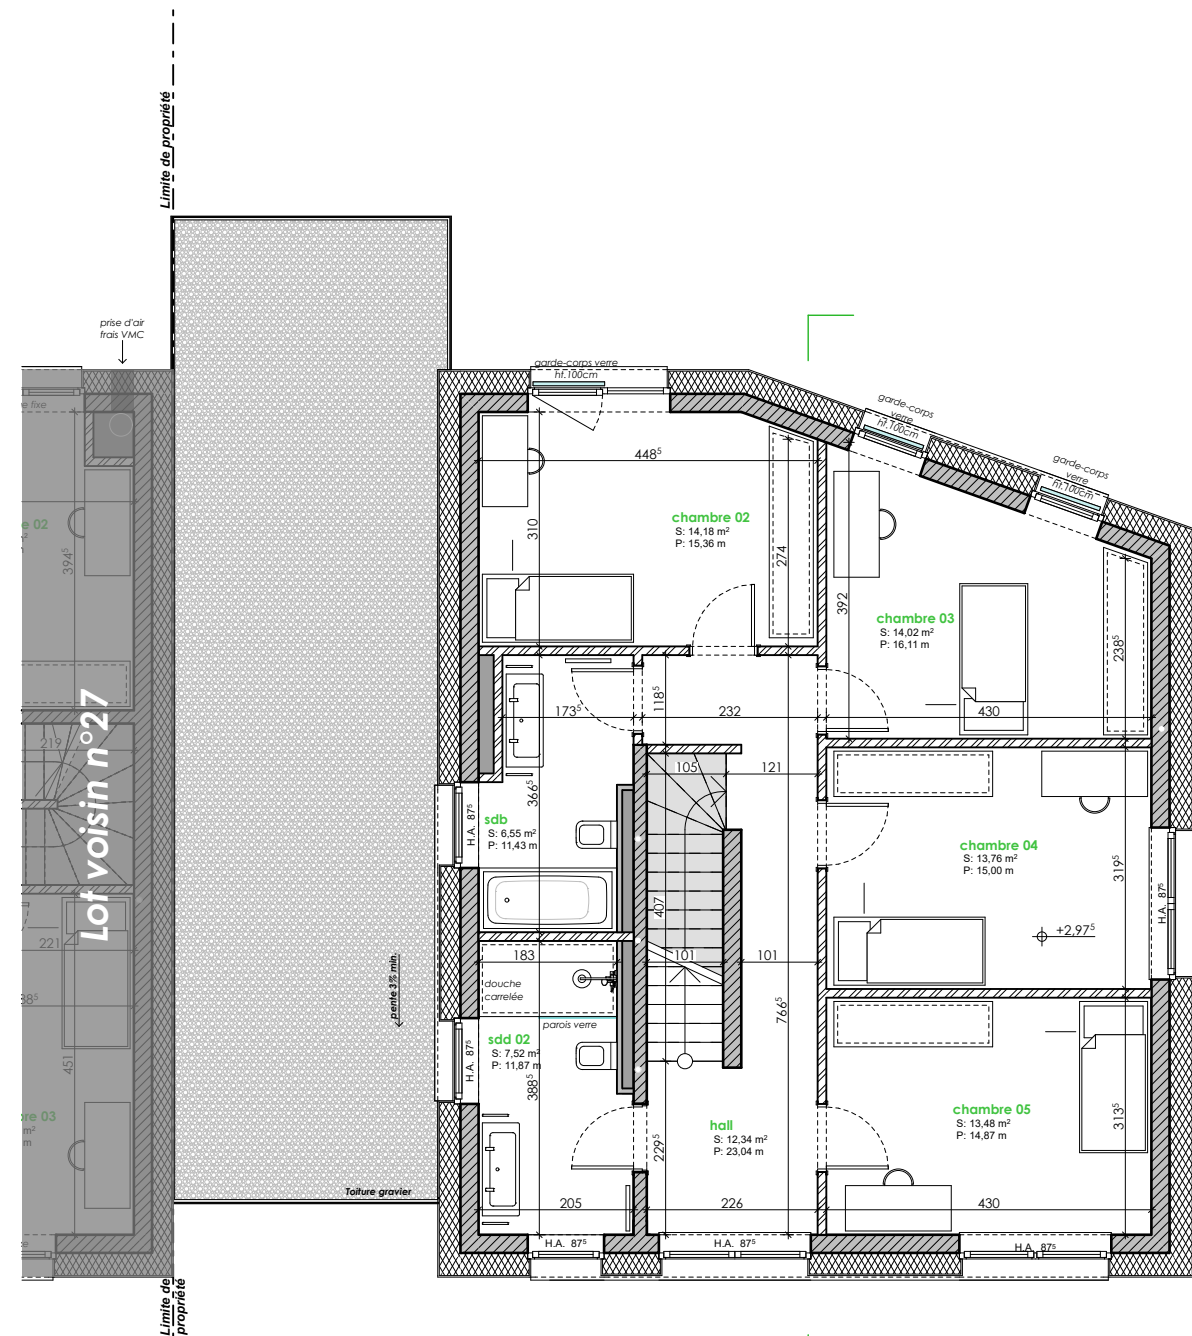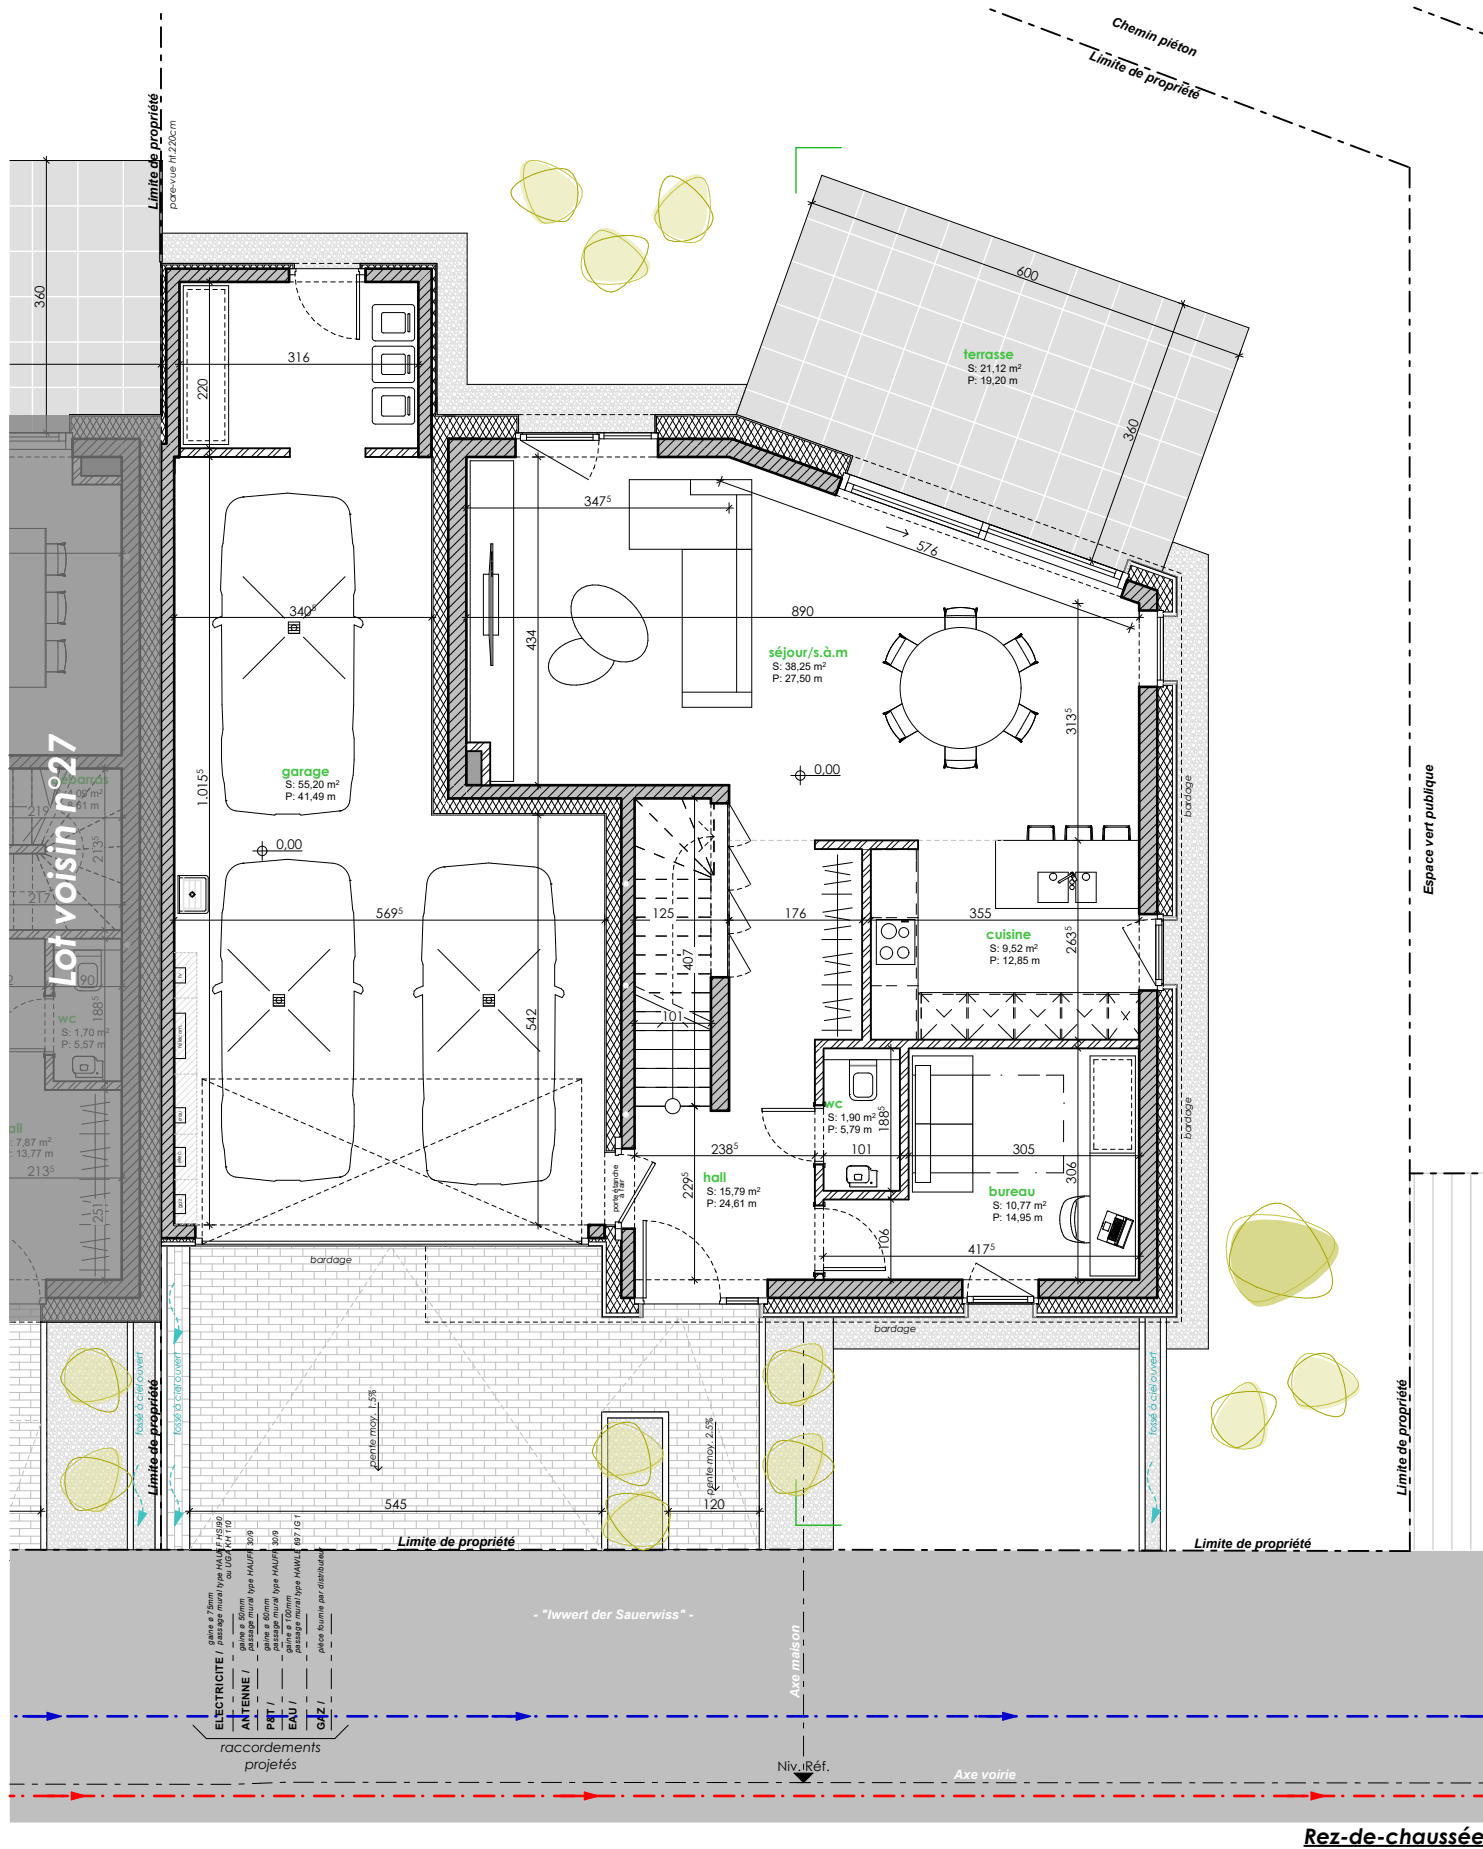

0 1m 5m
Ech. 1/100


HELLANGE
Lotissement "Iwwert der Sauerwiss" Lot n°26

Surface dans l'enveloppe énergétique (suivant CPE)
Habitable : +/- 210 m²
Non-habitable : +/- 33 m²

Surface hors de l'enveloppe énergétique : +/- 54 m²



470720-400
Juillet 2021 SNE

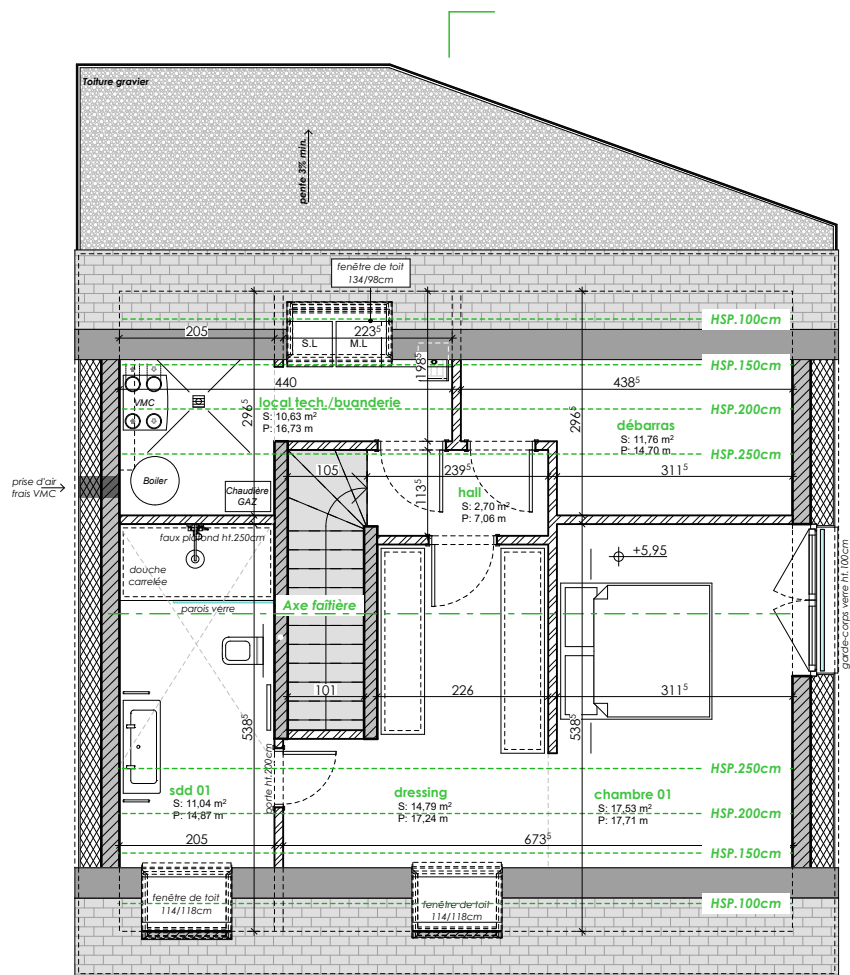

Combles



Coupe de principe éch.1/200



0 1m 5m
Ech. 1/100

HELLANGE
Lotissement "Iwwert der Sauerwiss" Lot n°26

470720-400



Juillet 2021 SNE